


# Схема расположения границ публичного сервитута

Утверждена постановлением  
Администрации Томского района  
от \_\_\_\_\_ № \_\_\_\_\_

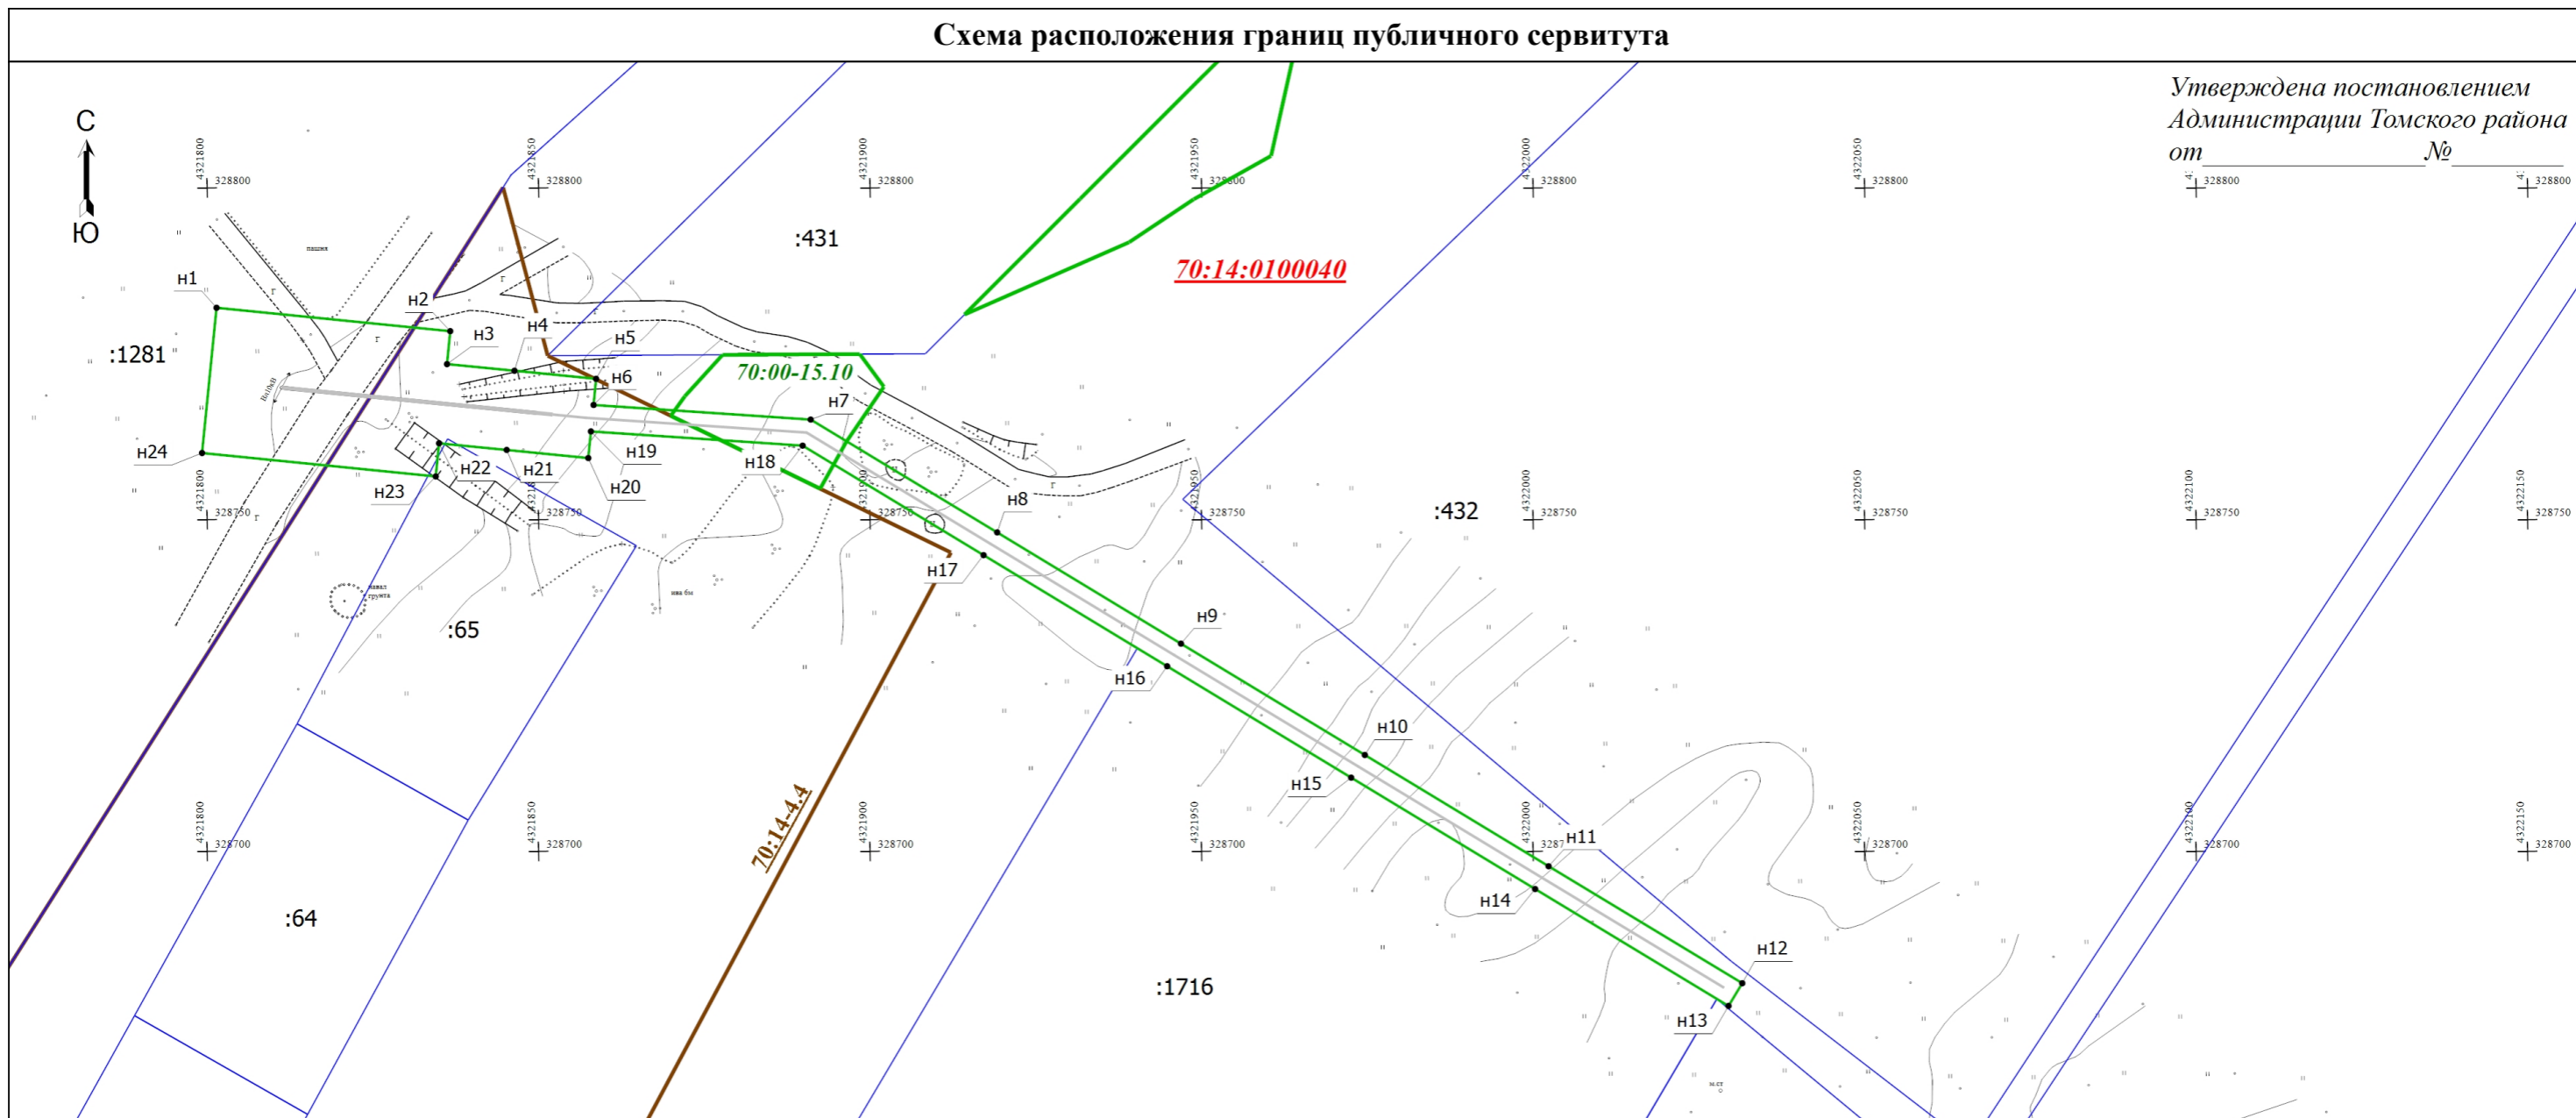

Масштаб 1:1000

## Условные обозначения

- - Характерная точка границы публичного сервитута
- n1 - Обозначение новой характерной точки
- (blue) - Граница земельного участка, согласно сведений ЕГРН
- (green) - Граница публичного сервитута
- (brown) - Граница населенного пункта
- (thick green) - Граница лесничества
- (grey) - Проектное местоположение инженерного сооружения
- :64 - Кадастровый номер объекта недвижимости
- 70:14:0100040** - Номер кадастрового квартала
- 70:00-15.10** - Реестровый номер лесничества
- 70:14-4.4** - Реестровый номер границы населенного пункта

Подпись \_\_\_\_\_

Дата " \_\_\_\_ " \_\_\_\_\_ Г.

Место для оттиска печати (при наличии) лица, составившего описание местоположения границ объекта